



Stad TONGEREN 3de Afdeling (Neerrepen)
 Sectie B nr. 48V
 "Op den Doyenman"

Bestaande Toestand plan 3/5

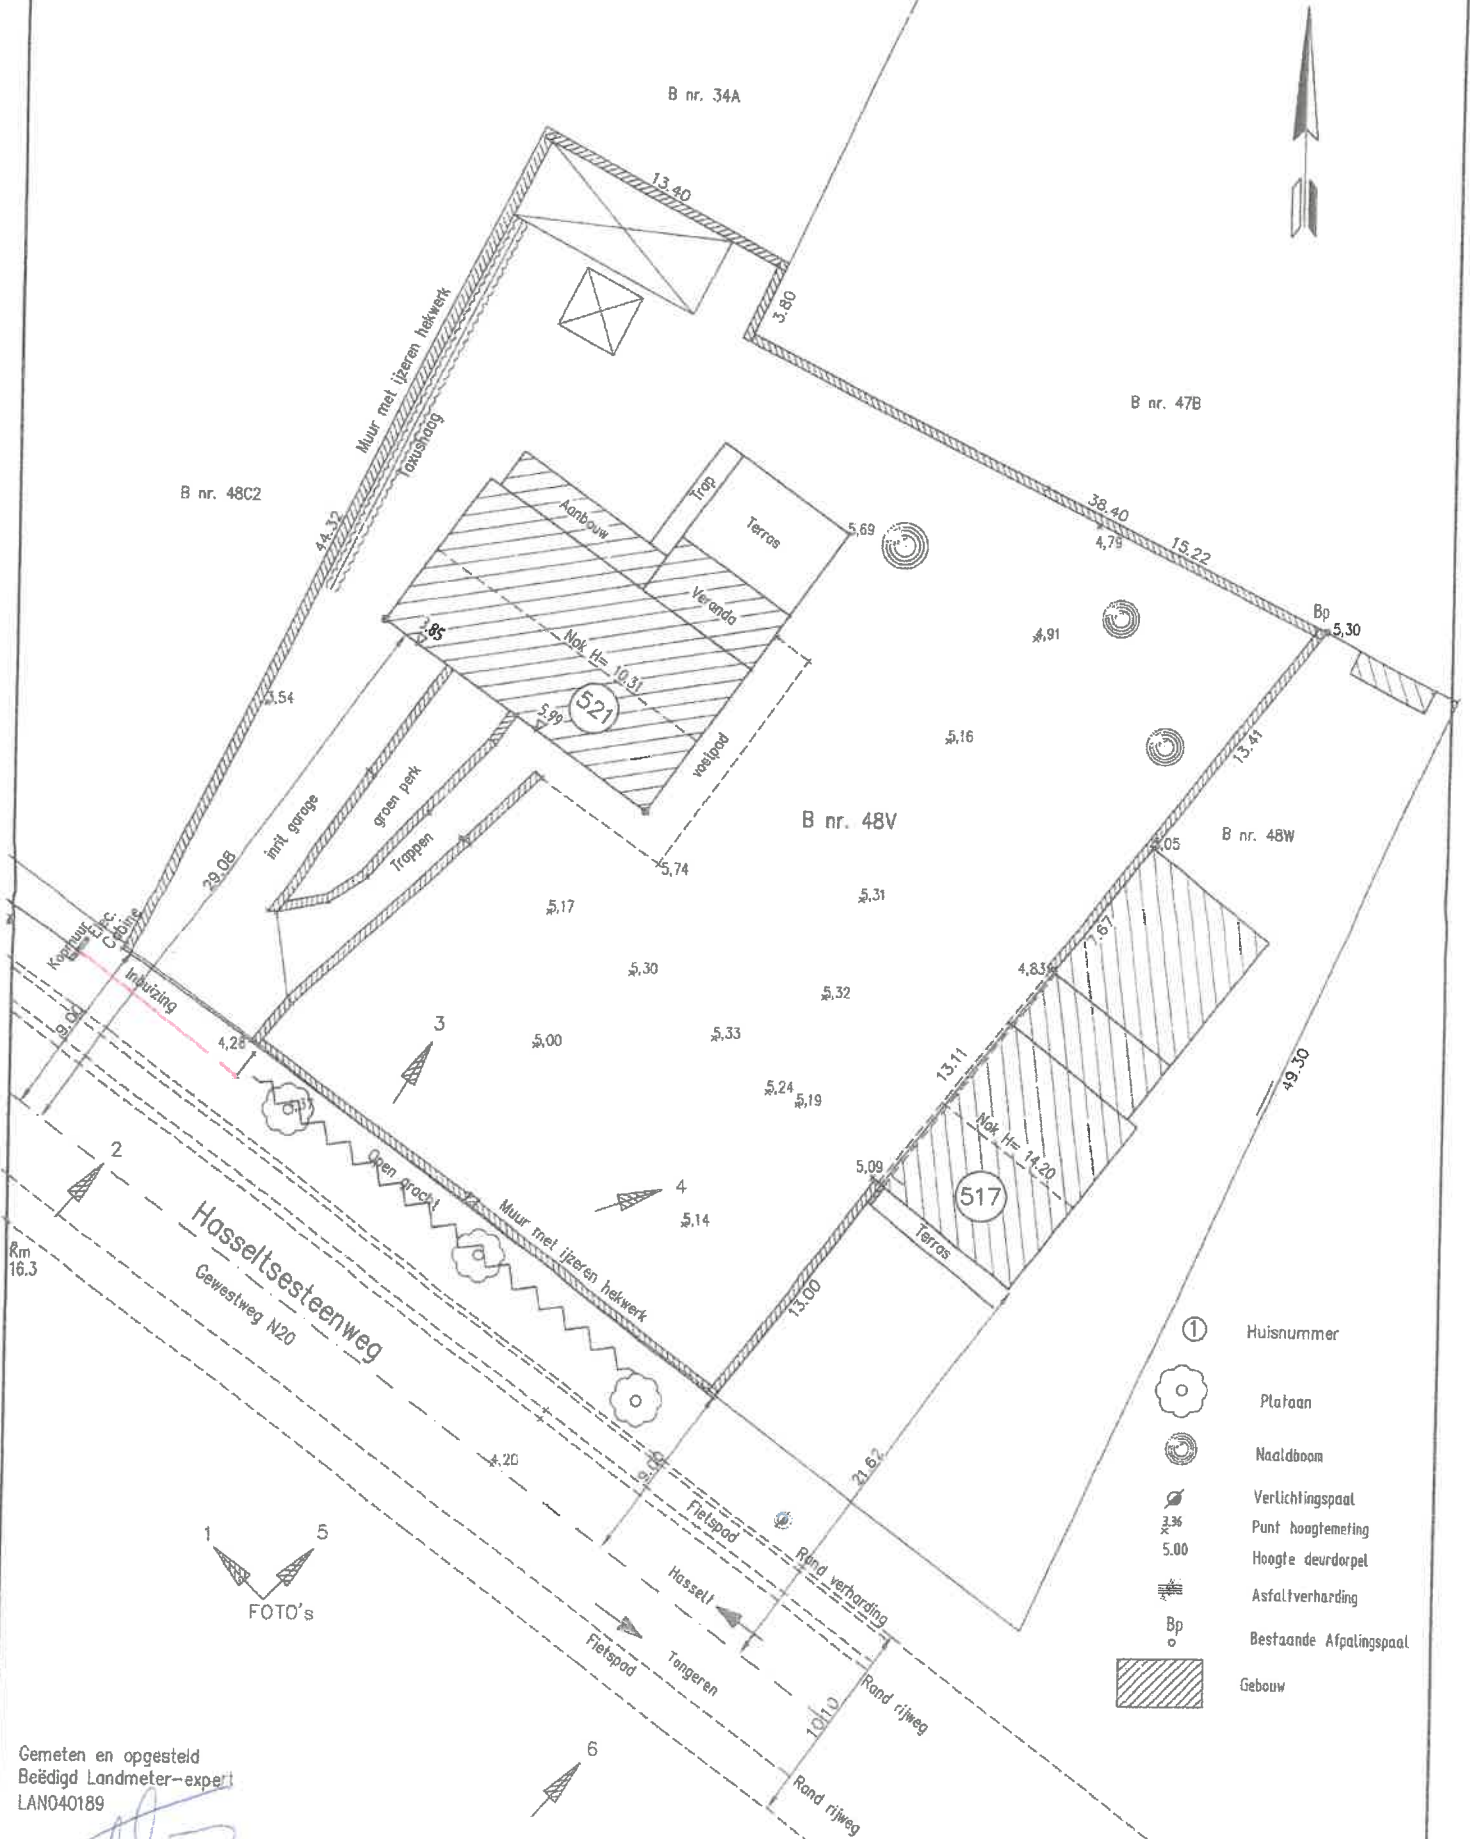

- ① Huisnummer
- ⊙ Plafaan
- ⊙ Naaldboom
- ⊙ Verlichtingspaal
- ⊙ Punt hoogtemeting
- ⊙ Hoogte deurdorpel
- ⊙ Asfaltverharding
- Bp Bestaande Afpatingspaal
- ▨ Gebouw

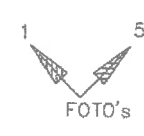

Gemeten en opgesteld
 Beëdigd Landmeter-expert
 LANO40189

N. CIELEN
 RIEMST (Herderen), 14 oktober 2017.

Schaal : 1/250