


Stad TONGEREN 3de Afdeling (Neerrepen)
 Sectie B nr. 48V
 "Op den Doyenman"

Verkavelingsplan plan 4/5

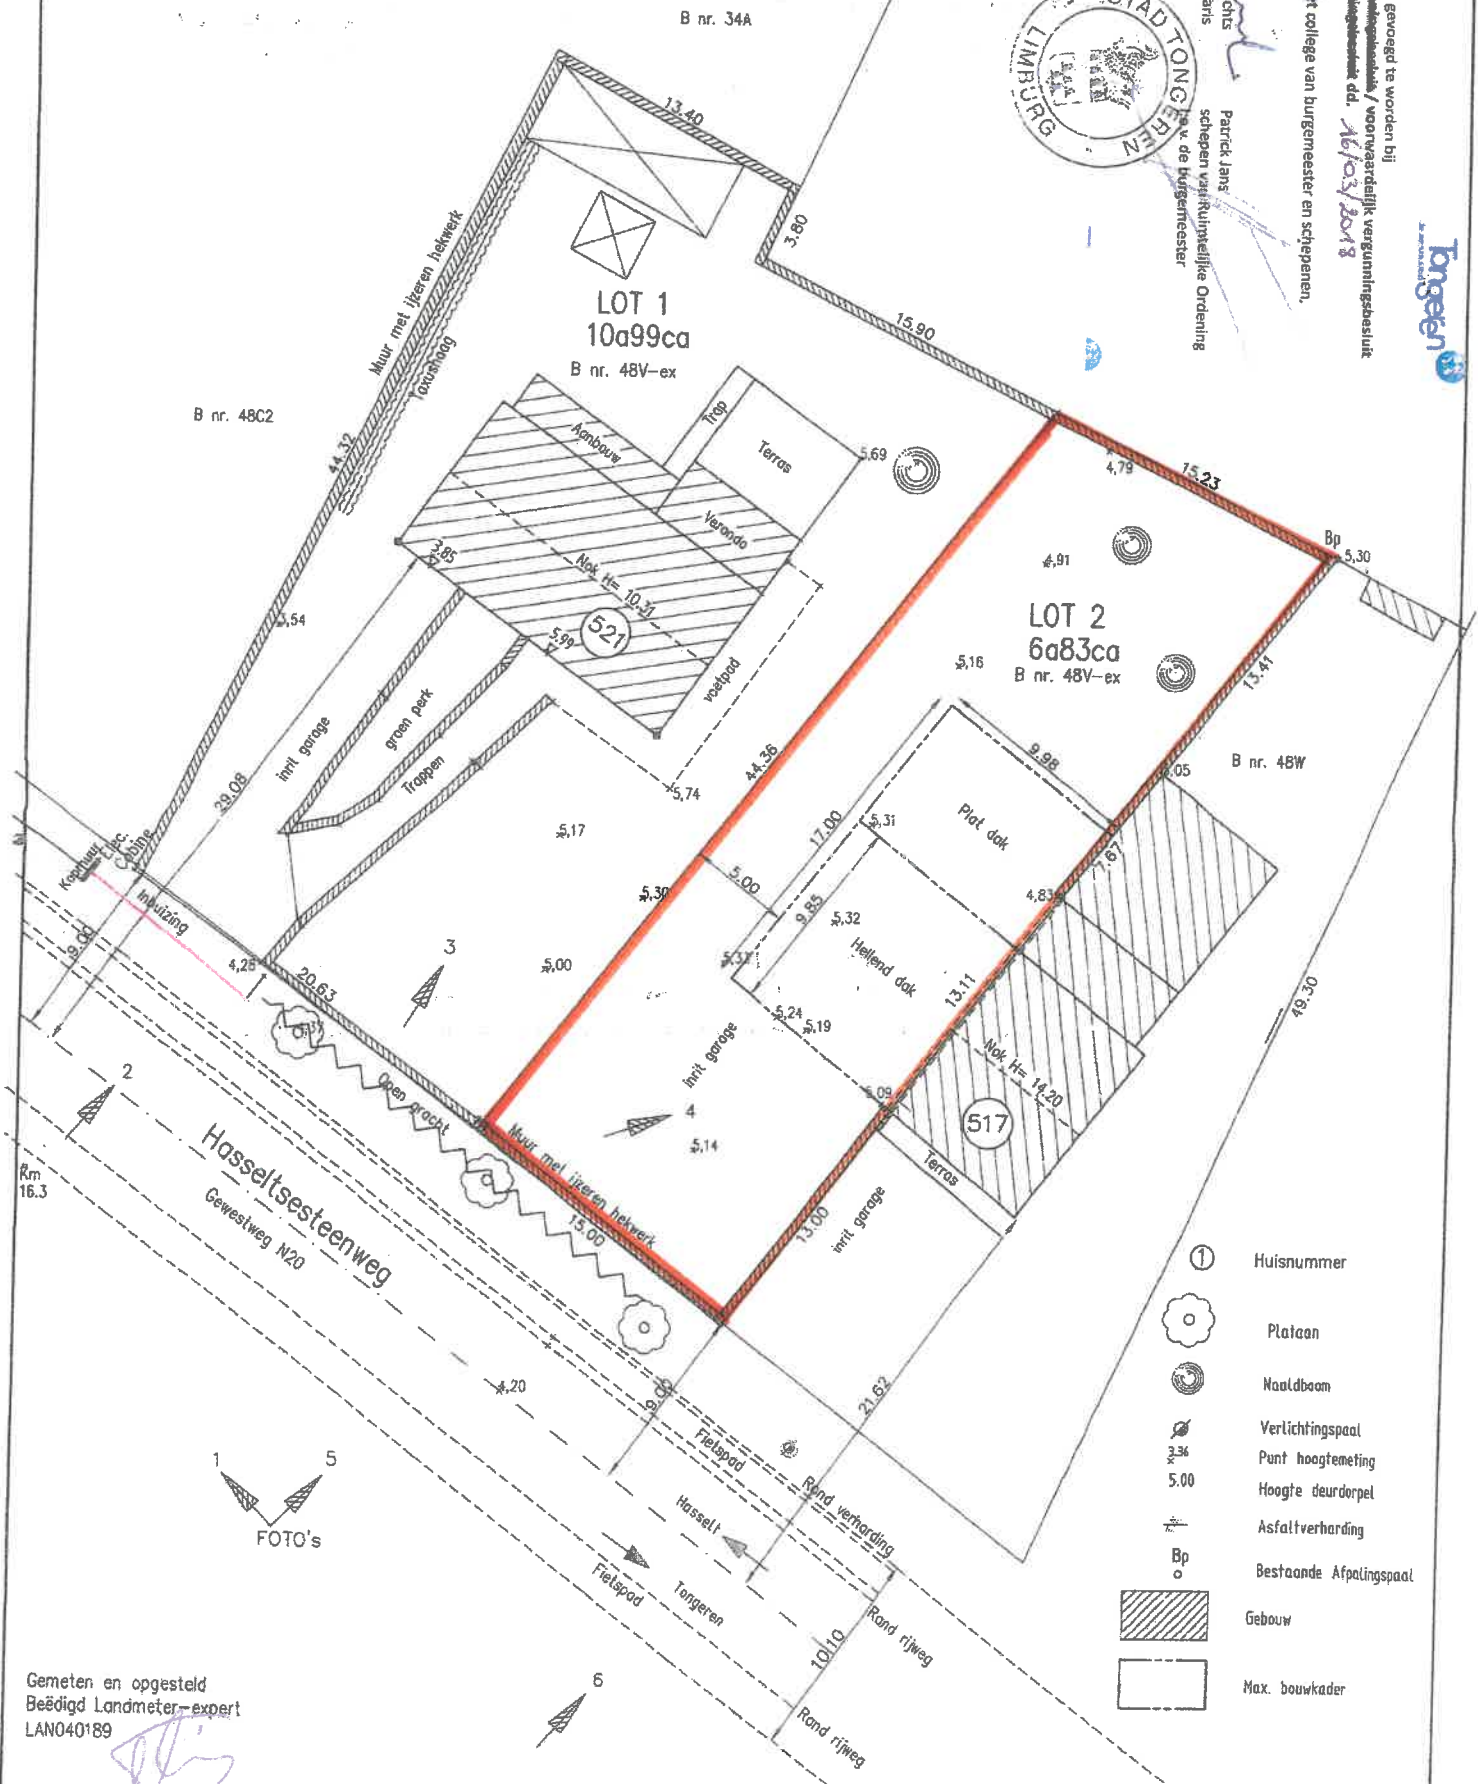

Gezien om goedgevond te worden bij
 het vergelijkingsoverleg / voorwaardelijk vergunningsoverleg
 met de landmeter-expert dd. 16/03/2018
 Namens het college van burgemeester en schepenen,
 Patrick Jans
 stadssecretaris
 schepen voor Ruimtelijke Ordening
 en de burgemeester



- ① Huisnummer
- ⊗ Plataan
- ⊙ Naaldboom
- ⊙ Verlichtingspaal
- ⊙ Punt hoogtemeting
- ⊙ Hoogte deurdorpel
- ⊙ Asphaltverharding
- ⊙ Bp Bestaande Afpelingspaal
- ▨ Gebouw
- Max. bouwkader

Gemeten en opgesteld
 Beëdigd Landmeter-expert
 LAN040189

N. CIELEN
 RIEMST (Herderen), 14 oktober 2017.

Schaal 1/250