


# Stad TONGEREN 3de Afdeling (Neerrepn)

Sectie B nr. 48V  
"Op den Doyenman"

Verkavelingsvergunning: 2017/VA944 van 16/03/2018

Afbakeningsplan met referentenummer:

- grens 103-104 nieuw afgebakende grens, niet gematerialiseerd.
- grens 16-104-19-105-106-107-103-11-12 en 14-16, perceelsgrens, gematerialiseerd, door muur met ijzerhekwerk, eigen aan B nr. 48V, volgens plan dd 1964 van landmeter Fr. Roosen en deels volgens plan Rvk akte Kolmont dd 09 april 1998.
- grens 12-13, perceelsgrens, gematerialiseerd door zijgevel bijgebouw, volgens plan 1964 van landmeter Fr. Roosen.
- grens 13-14, perceelsgrens, gematerialiseerd door midden zijgevel huis nr. 517, volgens plan van 1964 landmeter Fr. Roosen.

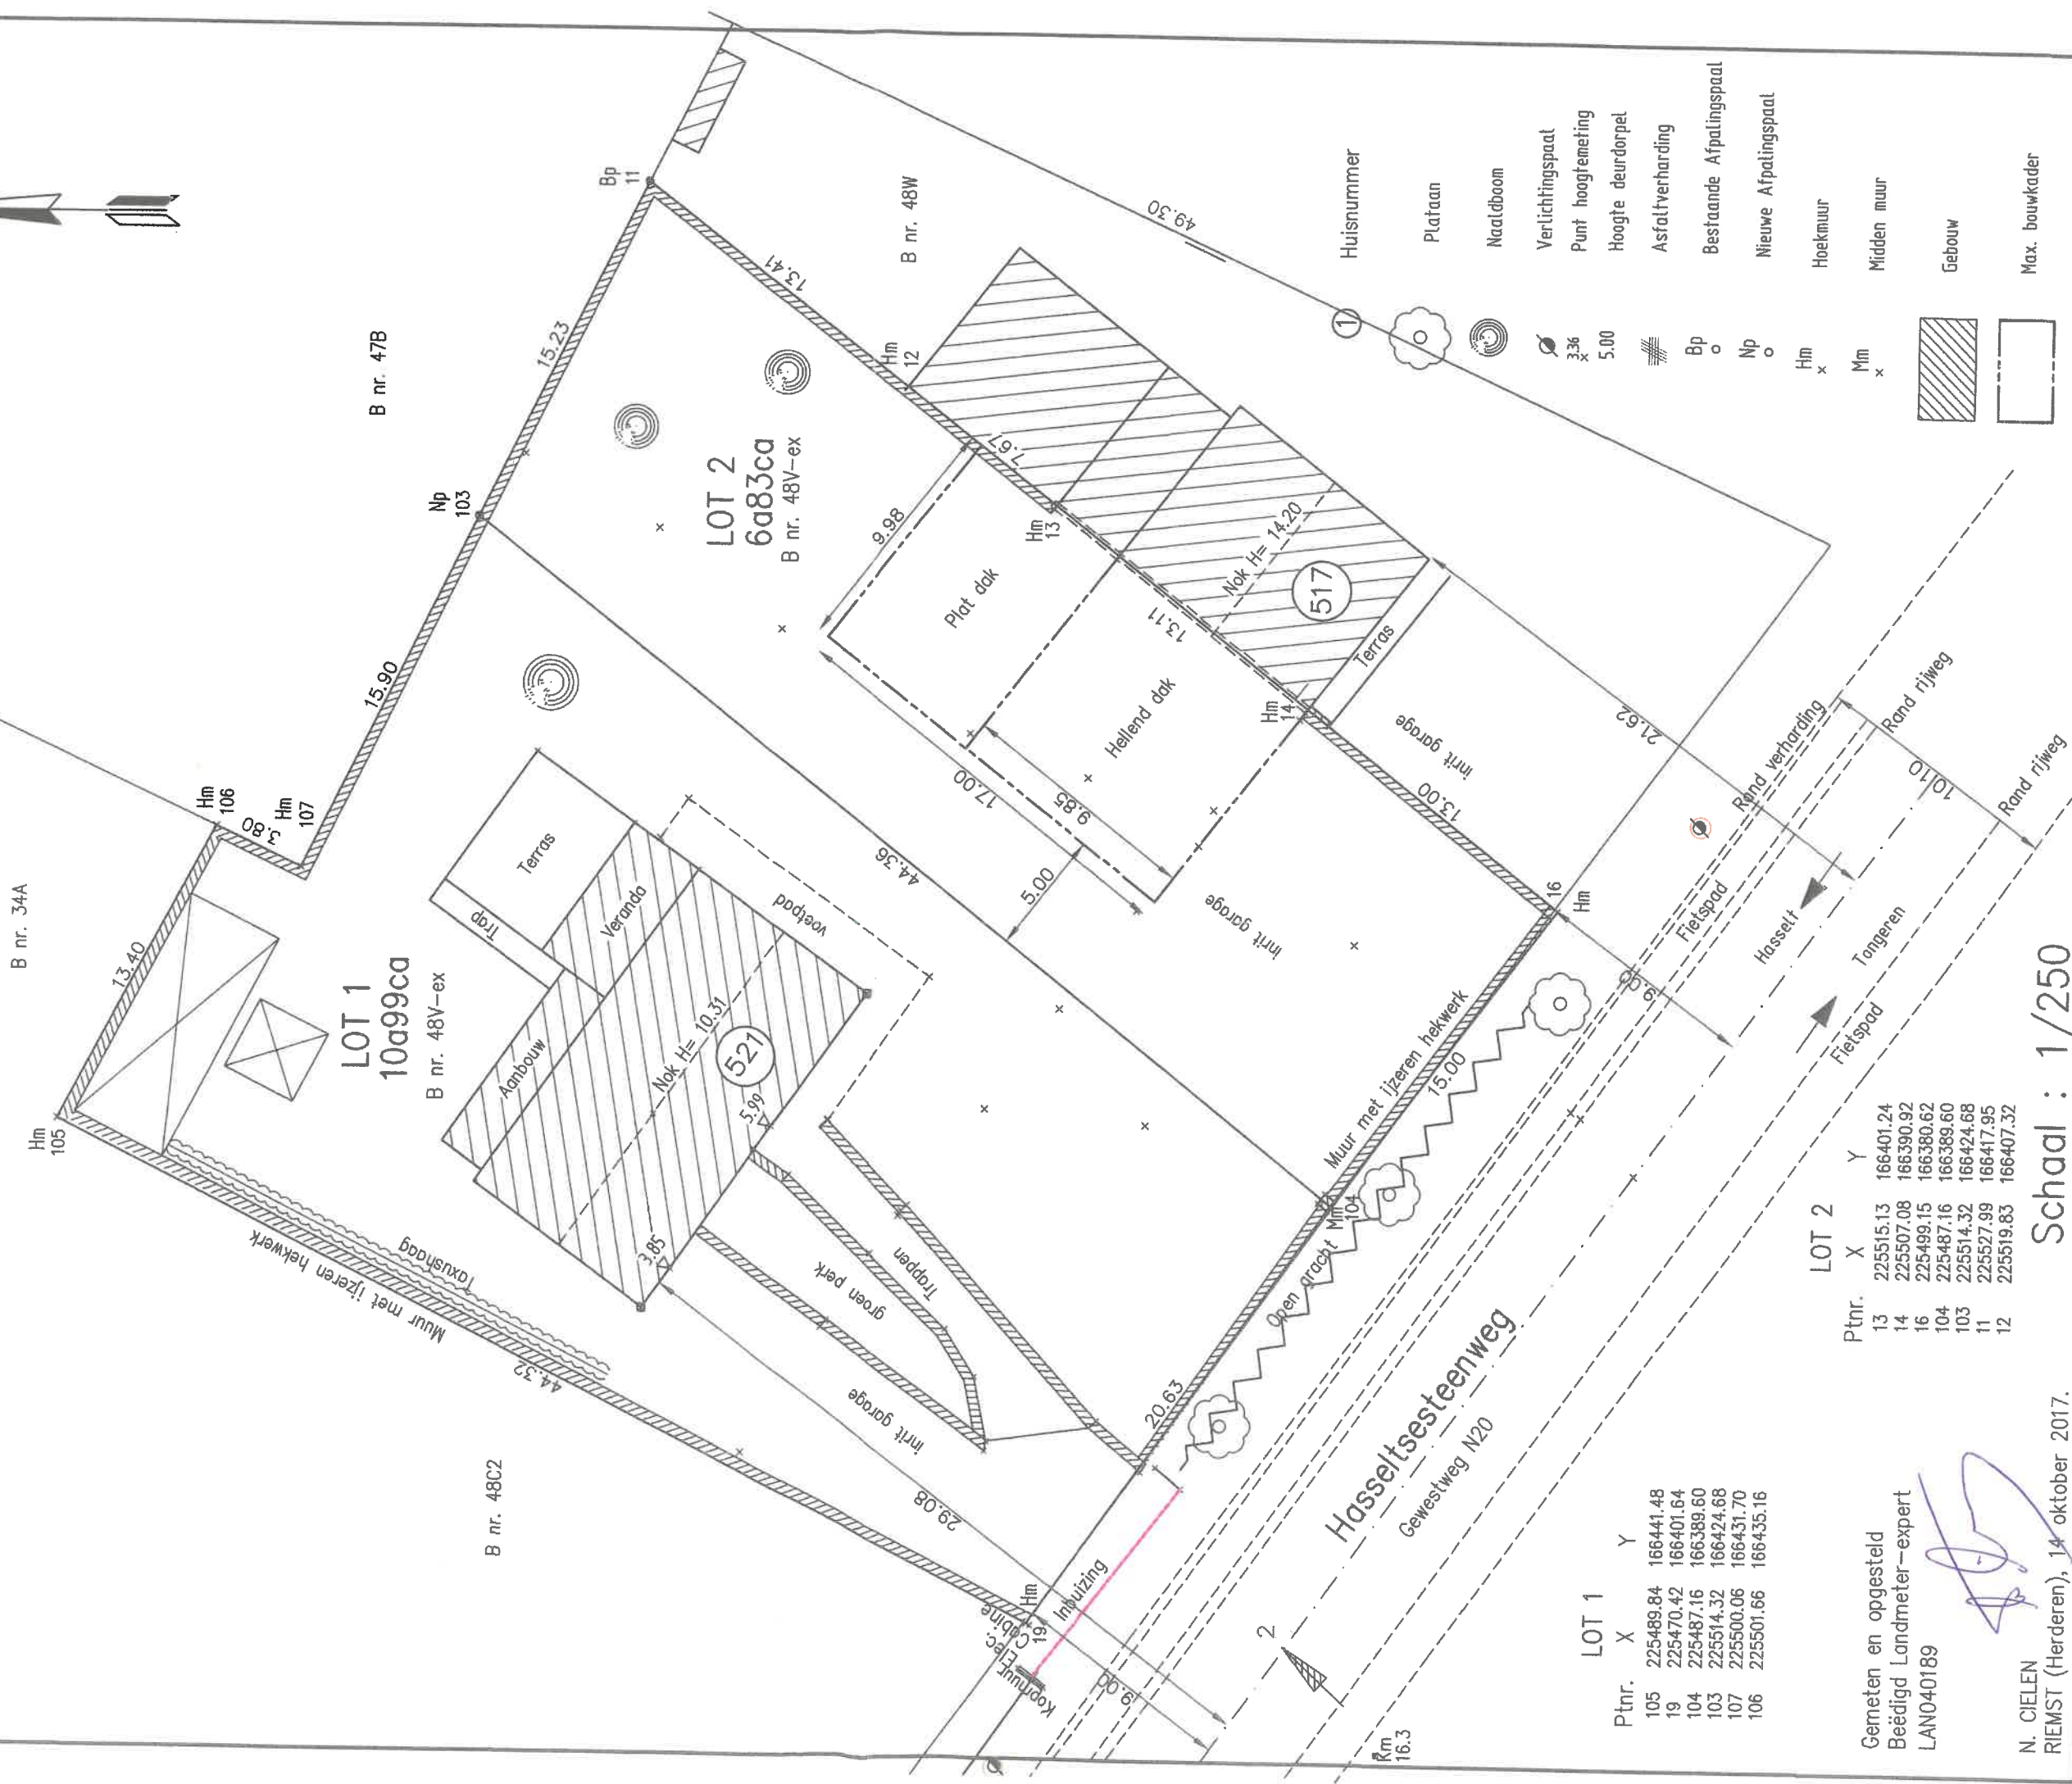

**LOT 1**

| Ptnr. | X         | Y         |
|-------|-----------|-----------|
| 105   | 225489.84 | 166441.48 |
| 19    | 225470.42 | 166401.64 |
| 104   | 225487.16 | 166389.60 |
| 103   | 225514.32 | 166424.68 |
| 107   | 225500.06 | 166431.70 |
| 106   | 225501.66 | 166435.16 |

**LOT 2**

| Ptnr. | X         | Y         |
|-------|-----------|-----------|
| 13    | 225515.13 | 166401.24 |
| 14    | 225507.08 | 166390.92 |
| 16    | 225499.15 | 166380.62 |
| 104   | 225487.16 | 166389.60 |
| 103   | 225514.32 | 166424.68 |
| 11    | 225527.99 | 166417.95 |
| 12    | 225519.83 | 166407.32 |

Gemeten en opgesteld  
Beëdigd Landmeter-expert  
LAN040189

N. CIELEN  
RIEMST (Herderen), 14 oktober 2017.

Schaal : 1/250